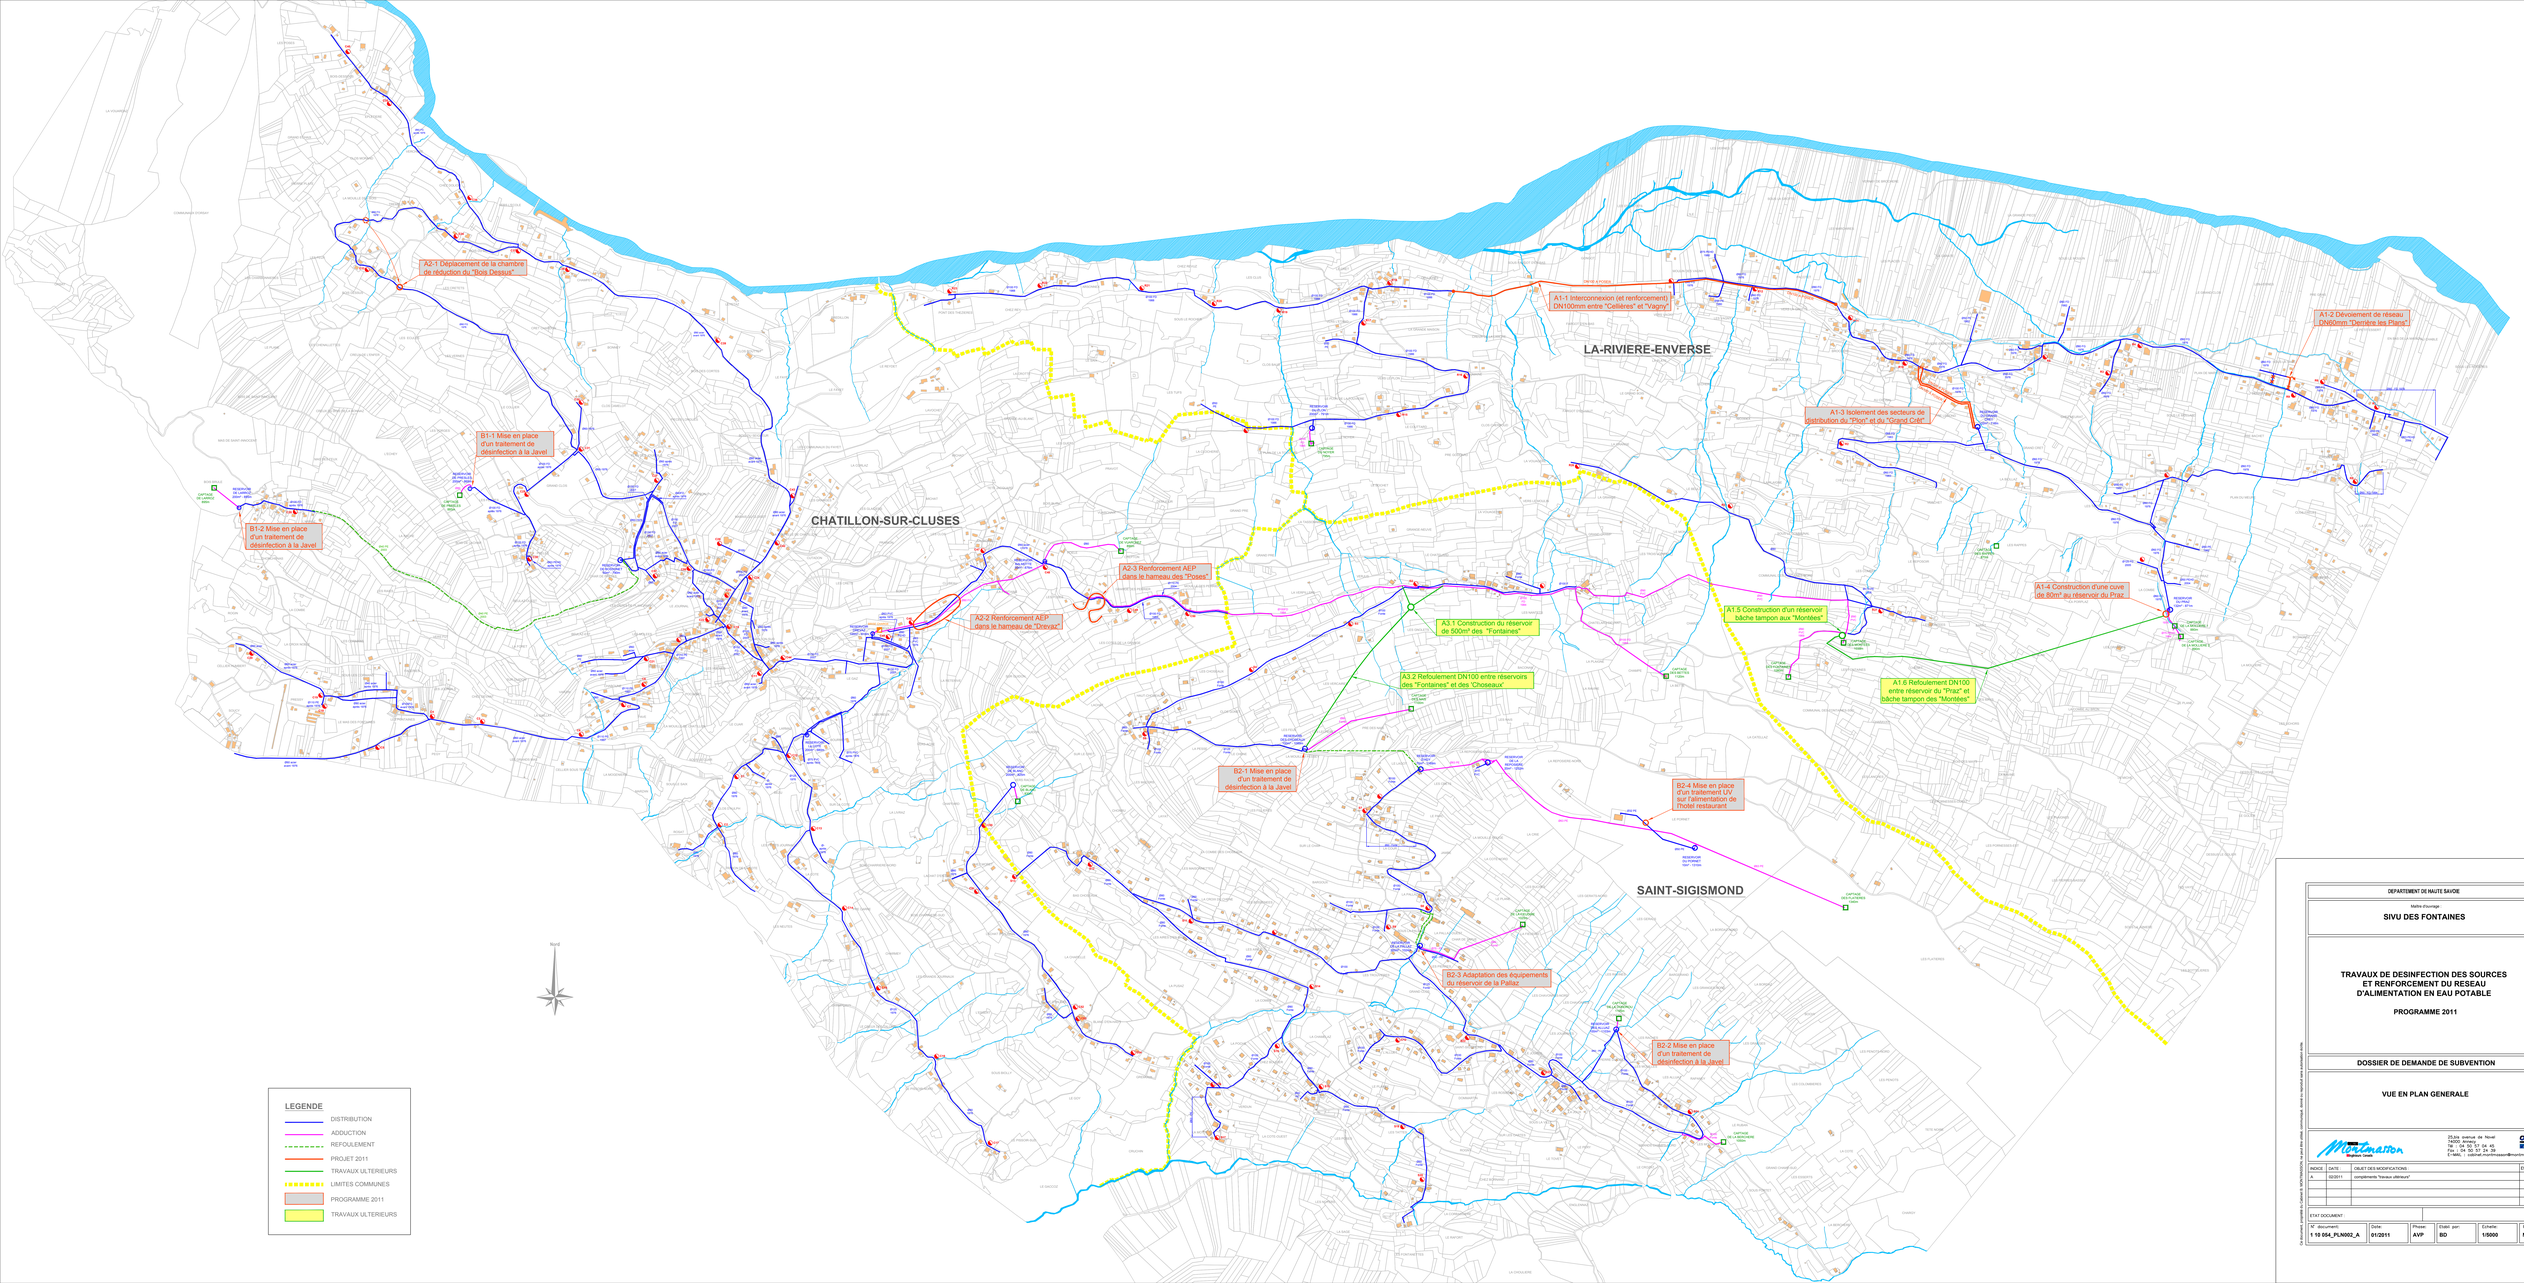

DEPARTEMENT DE HAUTE SAVOIE

Maître d'ouvrage :

SIVU DES FONTAINES

TRAVAUX DE DESINFECTION DES SOURCES ET RENFORCEMENT DU RESEAU D'ALIMENTATION EN EAU POTABLE

PROGRAMME 2011

DOSSIER DE DEMANDE DE SUBVENTION

VUE EN PLAN GENERALE

Martimaison
Ingénierie Conseil
ZI Les avenus de Noval
74 370 PRINGY
Tél. : 04 50 27 04 45
Fax : 04 50 27 24 39
E-MAIL : national.martimaison@martimaison.fr

INDICE	DATE	OBJET DES MODIFICATIONS	Etabli par
A	02/2011	compléments "travaux ultérieurs"	

ETAT DOCUMENT :

N° document :	Date :	Phase :	Etabli par :	Echelle :	Pièce :
1 10 004_PLN002_A	01/2011	AVP	BD	1/5000	N°04

Ce document est la propriété de MARTIMAISON. Il ne peut être communiqué, diffusé ou reproduit sans autorisation préalable écrite.